



План 1-го этажа с расстановкой мебели

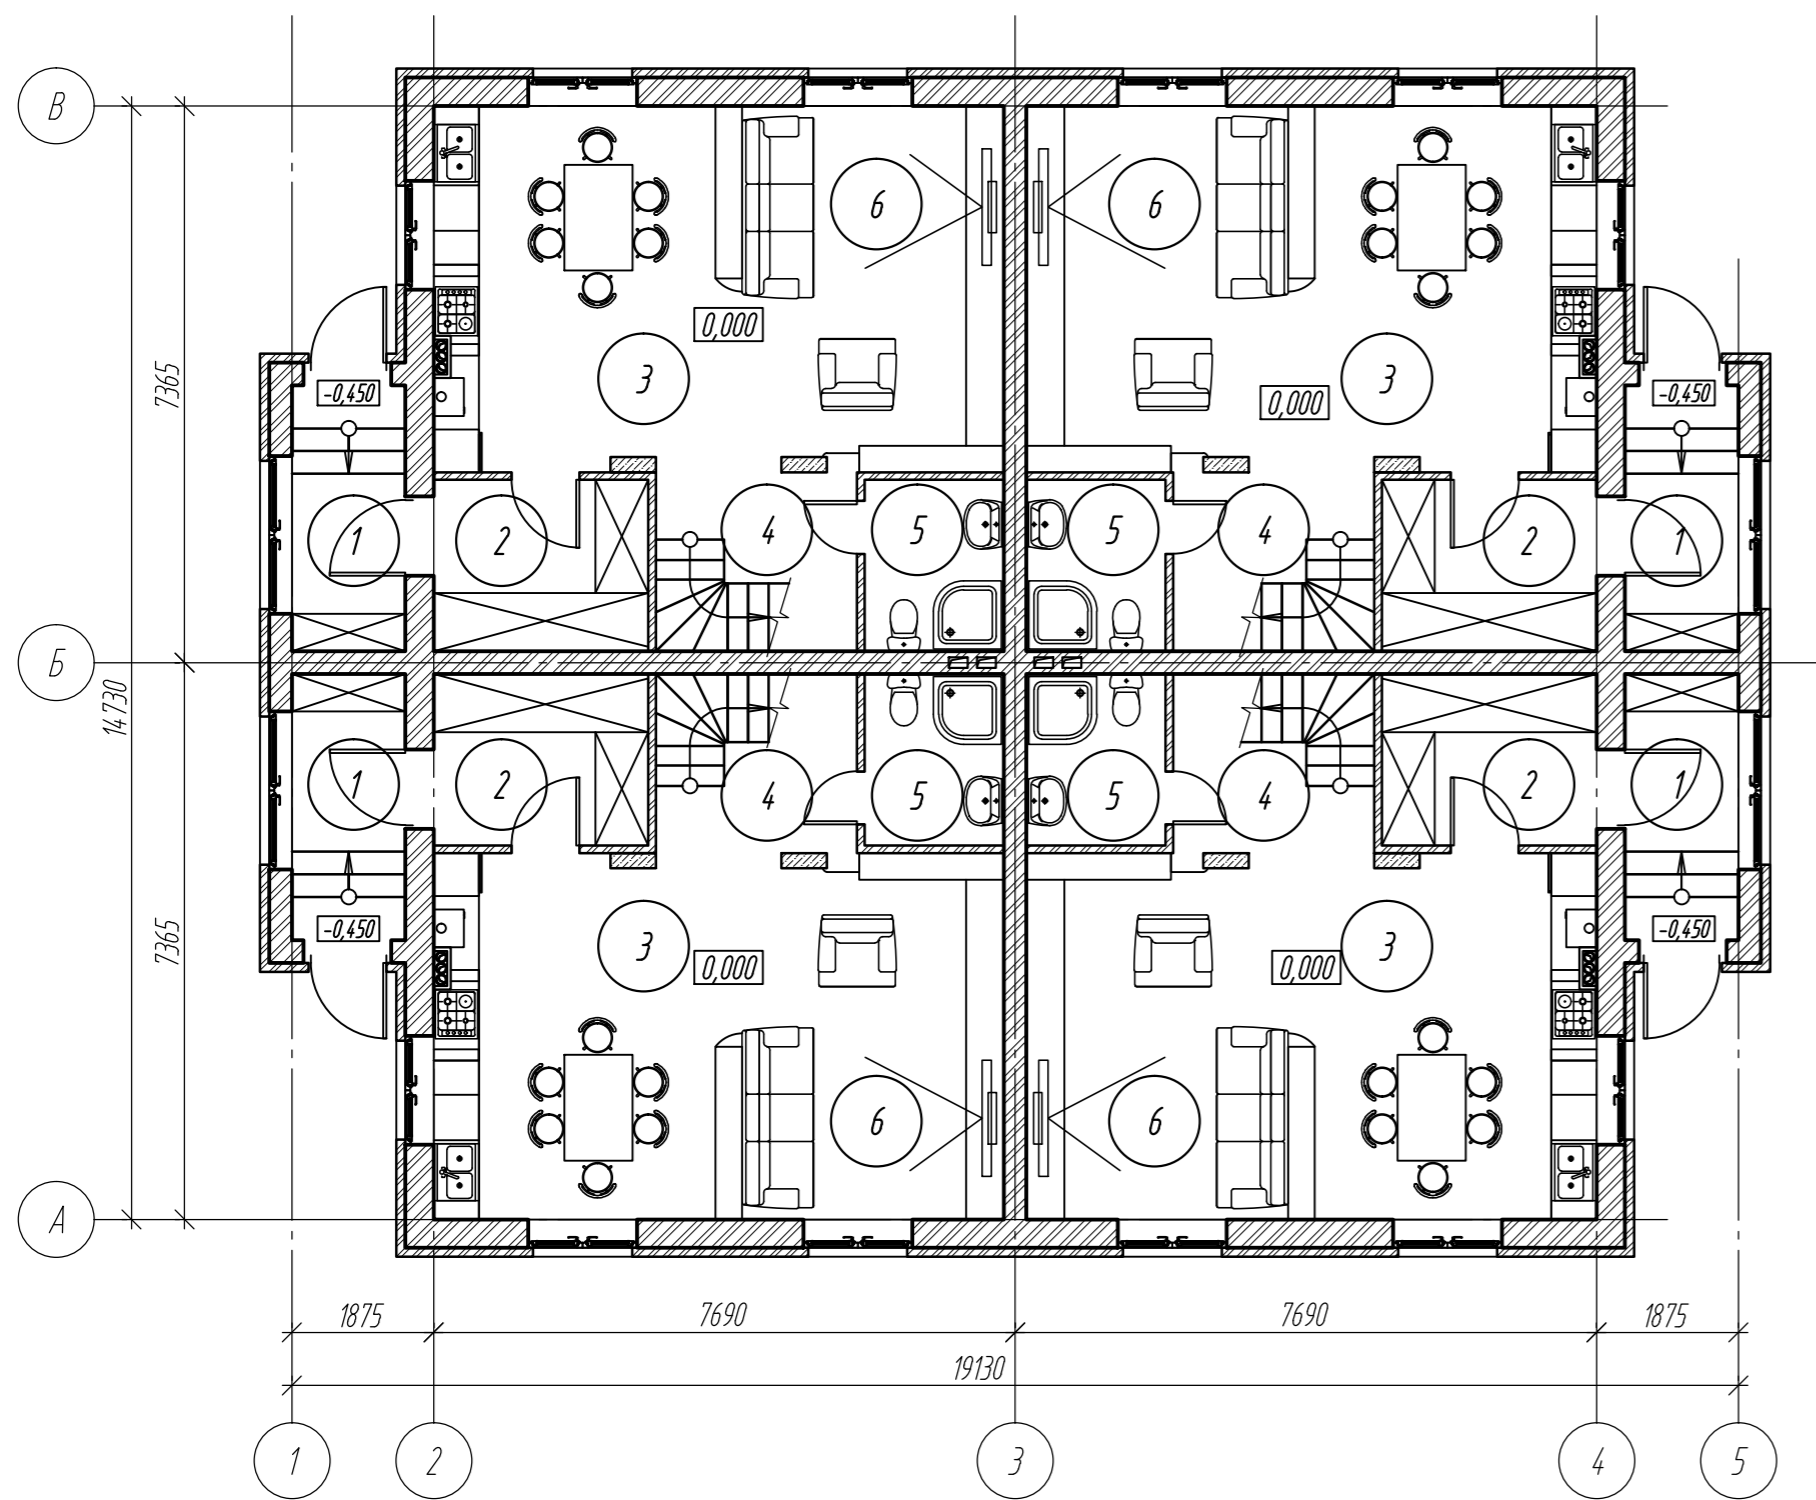

План 1-го этажа

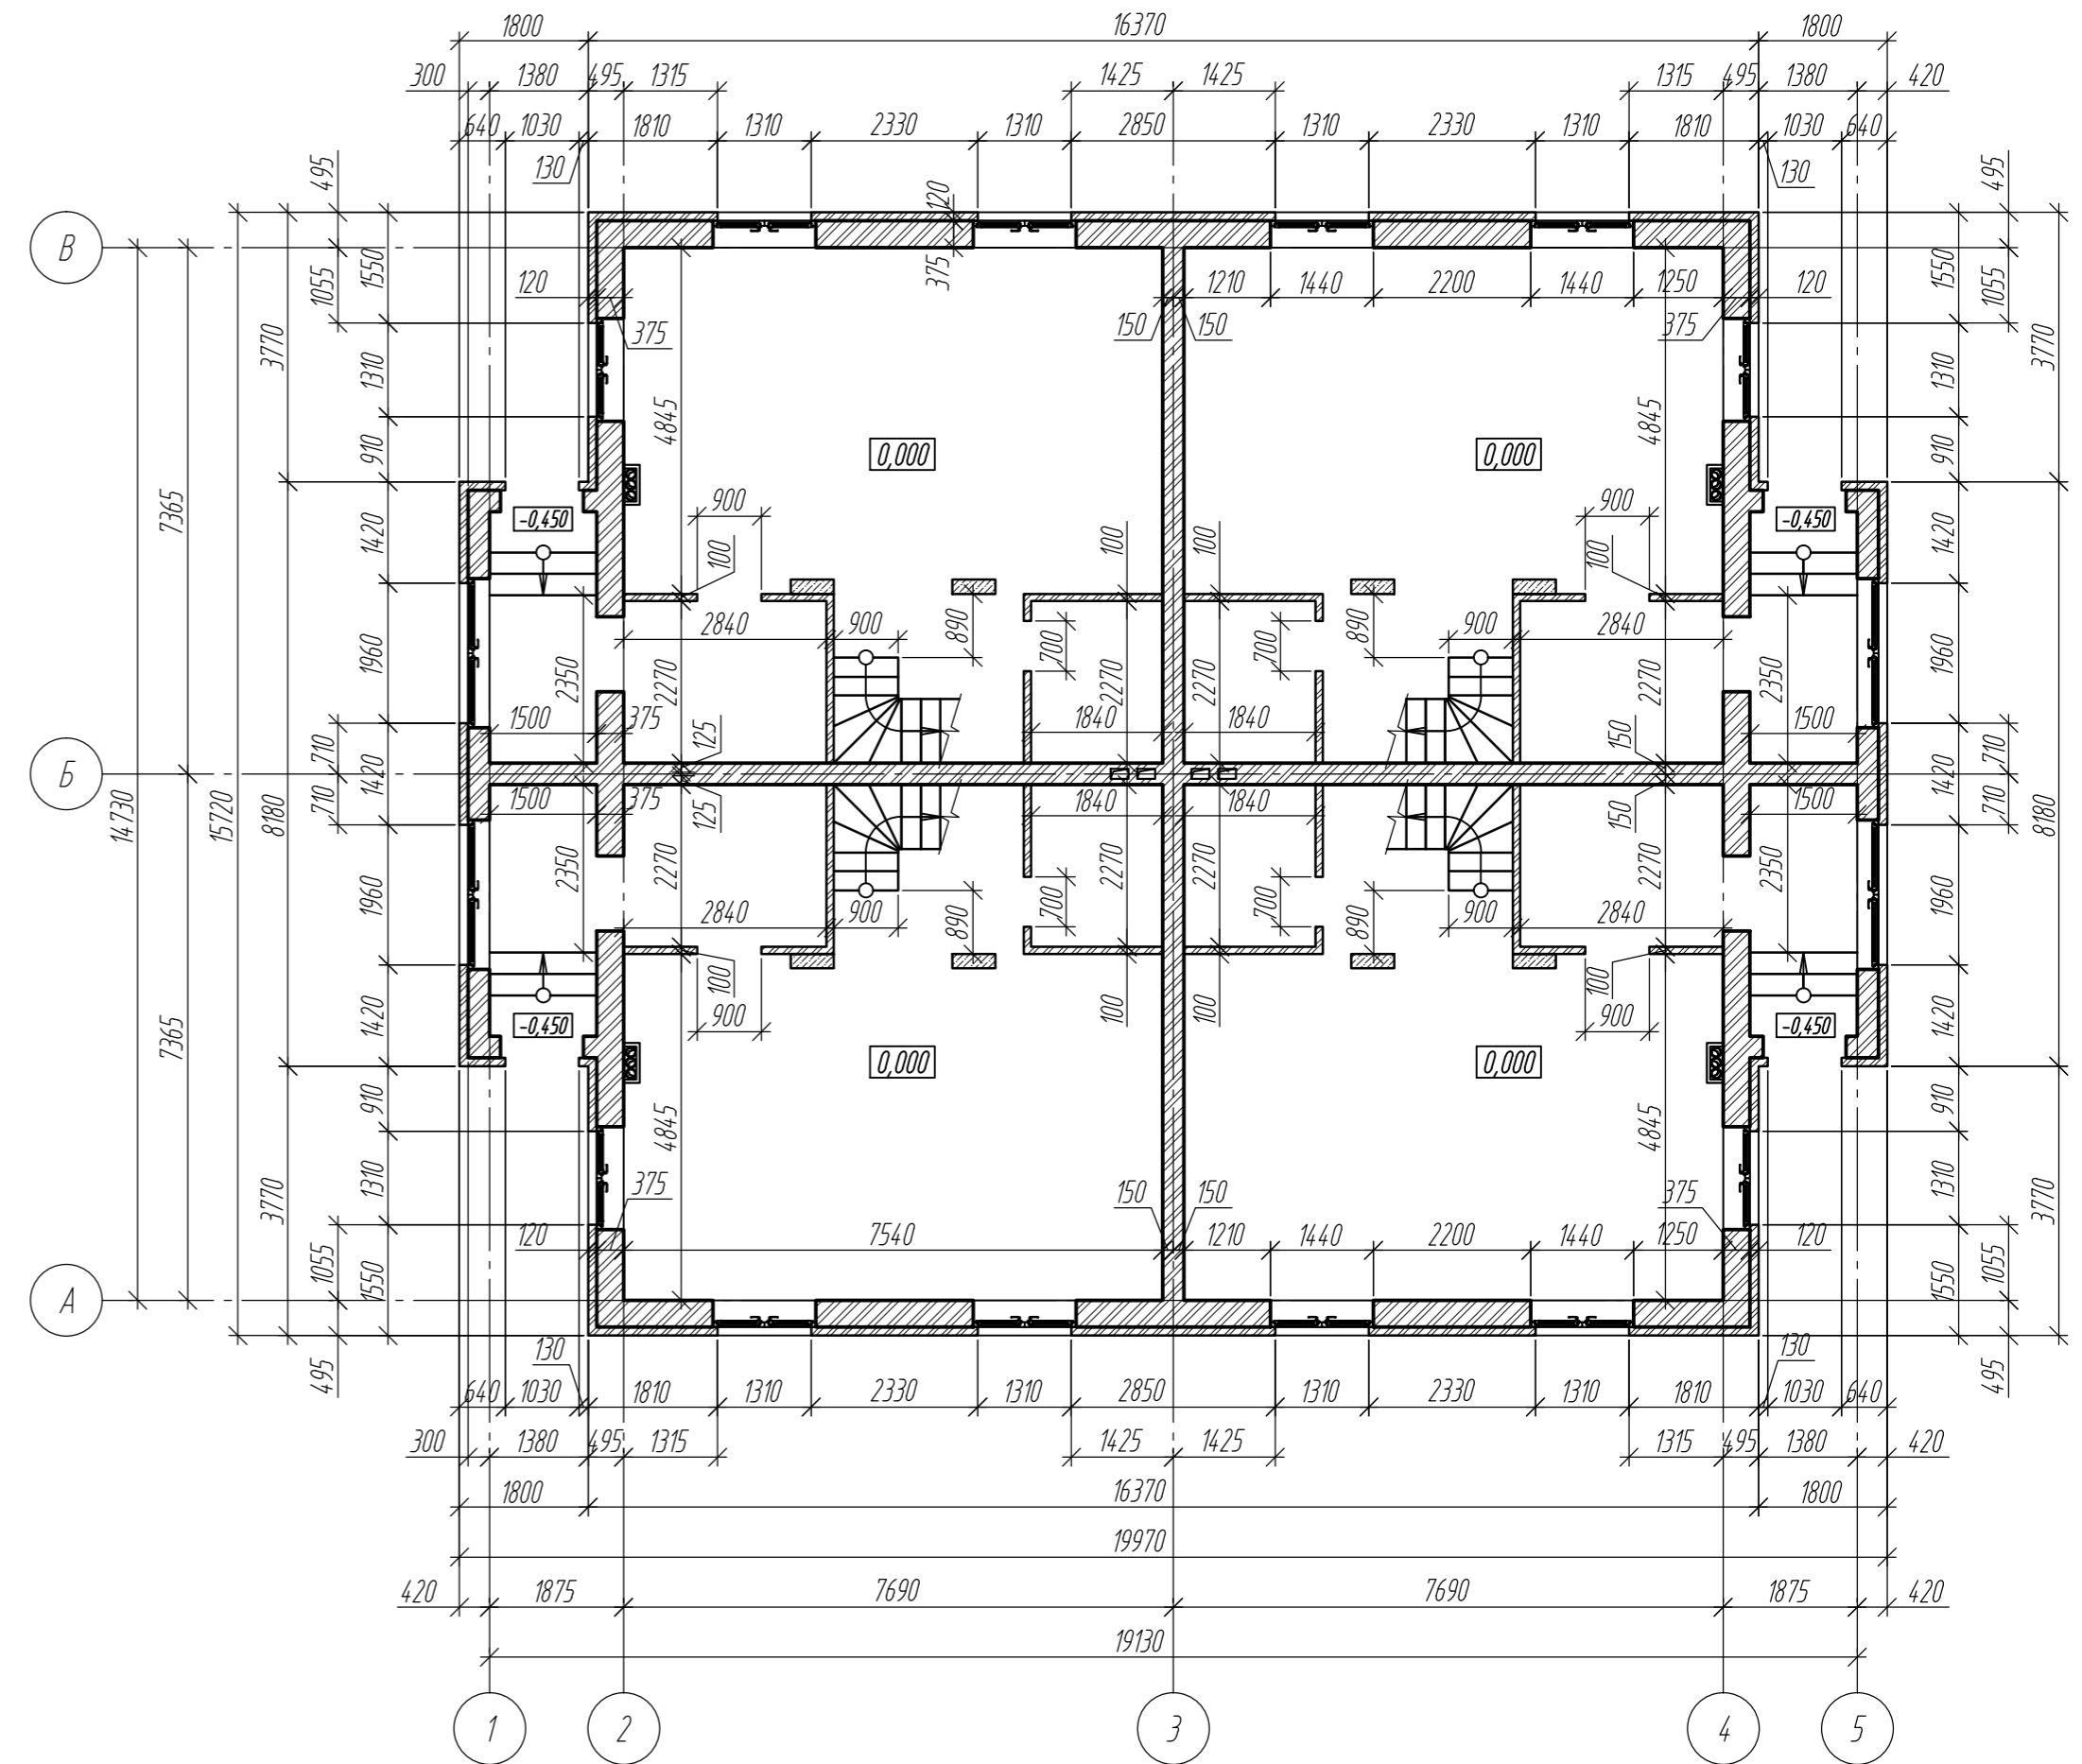

Экспликация помещений

Обозначение	Наименование	Отм. низа отб.
1	Тамбур	5,28
2	Прихожая	6,45
3	Кухня-столовая	14
4	Холл	6,3
5	Санузел	4,18
6	Гостиная	22,17
	ИТОГО:	58,38

ПРИМЕЧАНИЯ

- Общие указания см. лист 1, 2.
- За относительную отметку 0,000 принята отметка чистого пола 1-го этажа.

Заказчик: ООО "Деревня Простоквашино"					
Адрес: г. Москва, пос. Первомайское, дер. Ширяево, уч. 46					
Изм.	Кол. уч.	Лист	№ док.	Подп.	Дата
Ген. дир.	Гоголкина				
ГИП	Ружичнев				
Блокированный четырехсекционный жилой дом (Квадрахус 135 16.350x15.750 (K5))				Стадия	Лист
План 1-го этажа.				РД	9
				Листов	
				ООО "Модуль-Арт"	

Согласовано
 Взам. инв. №
 Подп. и дата
 Инв. № подл.