ПЛАН 1 ЭТАЖА

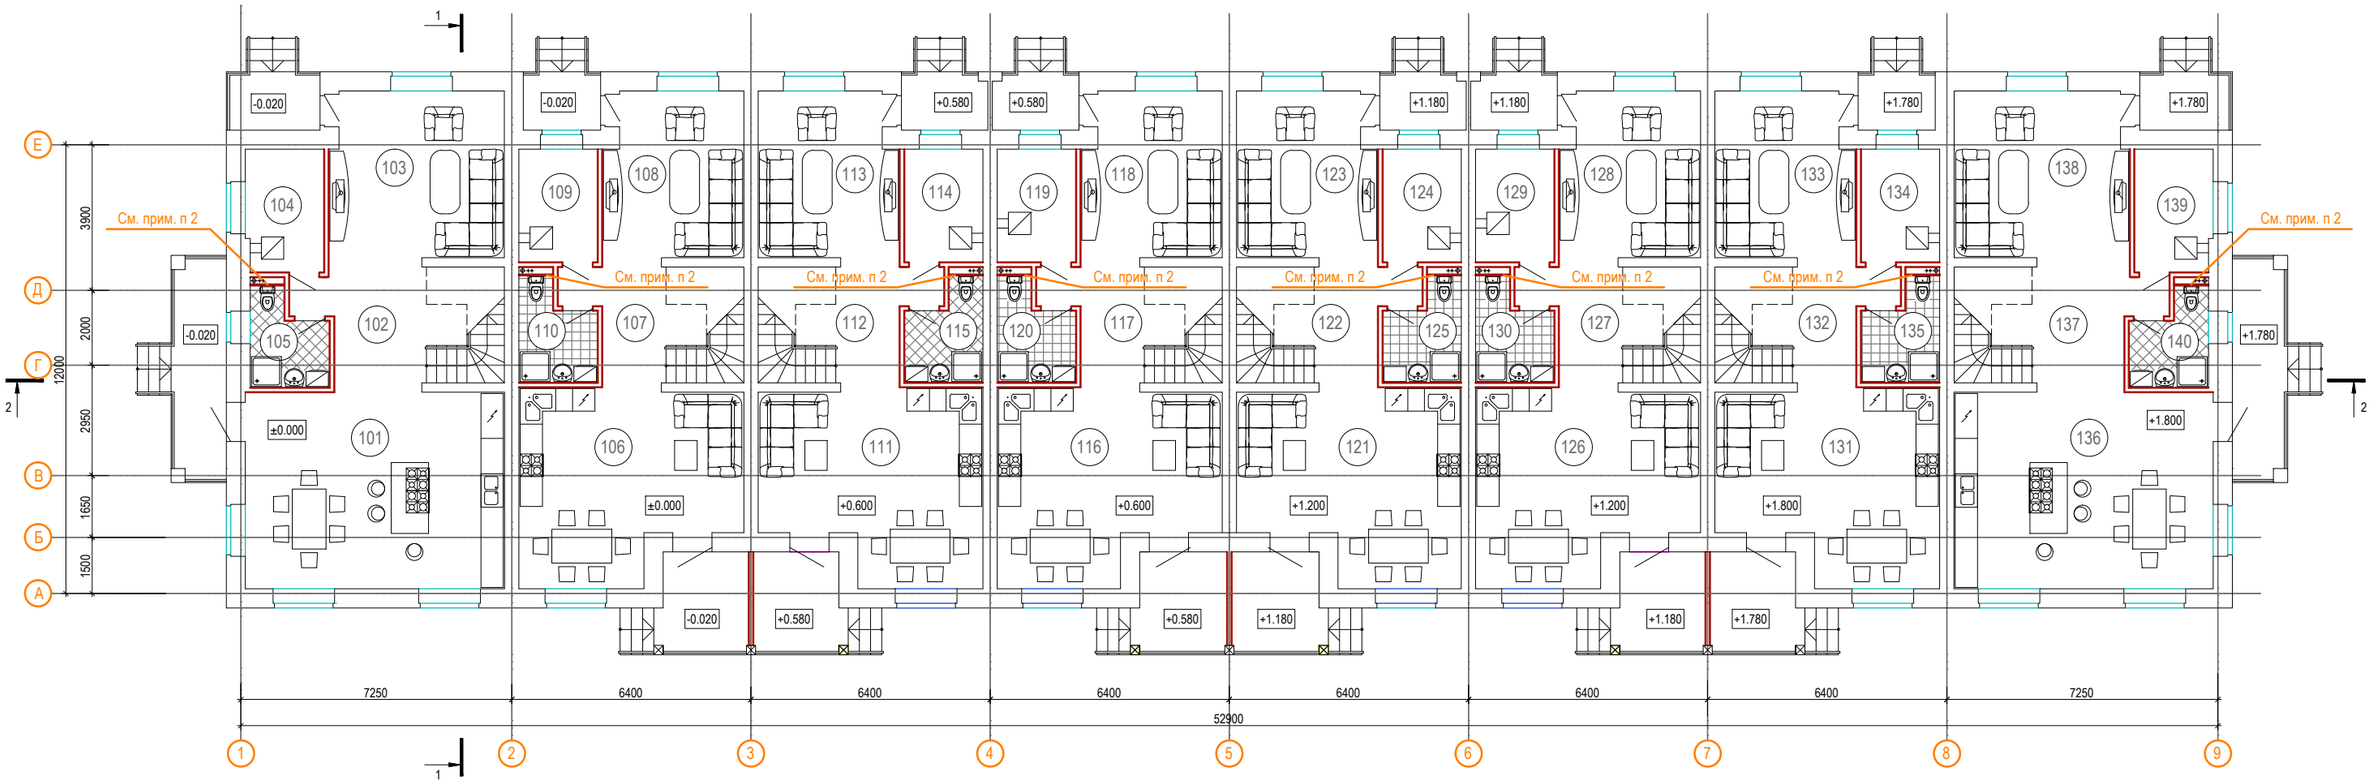

ЭКСПЛИКАЦИЯ ПОМЕЩЕНИЙ 1 ЭТАЖА (НАЧАЛО)		
№ пом.	Наименование помещения	Площадь м²
101	Кухня-столовая	36,50
102	Холл	14,54
103	Гостинная	20,72
104	Котельная	6,84
105	Санузел	4,88
106	Кухня-столовая	28,14
107	Холл	10,91
108	Гостинная	16,17
109	Котельная	6,39
110	Санузел	5,14
111	Кухня-столовая	28,14
112	Холл	10,91

ЭКСПЛИКАЦИЯ ПОМЕЩЕНИЙ 1 ЭТАЖА (ПРОДОЛЖЕНИЕ)		
№ пом.	Наименование помещения	Площадь м²
113	Гостинная	16,17
114	Котельная	6,39
115	Санузел	5,14
116	Кухня-столовая	28,14
117	Холл	10,91
118	Гостинная	16,17
119	Котельная	6,39
120	Санузел	5,14
121	Кухня-столовая	28,14
122	Холл	10,91
123	Гостинная	16,17
124	Котельная	6,39

ЭКСПЛИКАЦИЯ ПОМЕЩЕНИЙ 1 ЭТАЖА (ПРОДОЛЖЕНИЕ)		
№ пом.	Наименование помещения	Площадь м²
125	Санузел	5,14
126	Кухня-столовая	28,14
127	Холл	10,91
128	Гостинная	16,17
129	Котельная	6,39
130	Санузел	5,14
131	Кухня-столовая	28,14
132	Холл	10,91
133	Гостинная	16,17
134	Котельная	6,39
135	Санузел	5,14
136	Кухня-столовая	36,50

ЭКСПЛИКАЦИЯ ПОМЕЩЕНИЙ 1 ЭТАЖА (ОКОНЧАНИЕ)		
№ пом.	Наименование помещения	Площадь м²
137	Холл	14,54
138	Гостинная	20,72
139	Котельная	6,84
140	Санузел	4,88

1. Данный лист см. совместно с листами 3-18.
2. Стояки канализации и водопровода зашить 2-мя слоями Влагостойкого гипсокартона КНАУФ-лист (ГКЛВ), по месту. Заложить люк 300х300мм для ревизии. Низ 750мм от чистого пола..
3. Установить двери в помещения котельной 3-го типа, с пределом огнестойкости не ниже EI 15.

Изм.	Кол.уч.	Лист	N°док.	Подпись	Дата			
					2013	Корпус №7	Стадия: Р	Лист: 2 / Листов:
						План 1 этажа.		

Формат 630х420

СОГЛАСОВАНО:

Взамен инв.N° | Подпись и дата | Инвен. N° подл. | N°отд.должность | Дата | Подпись | Фамилия | N°отд.должность | Дата | Подпись | Фамилия