


ПЛАН 2 ЭТАЖА

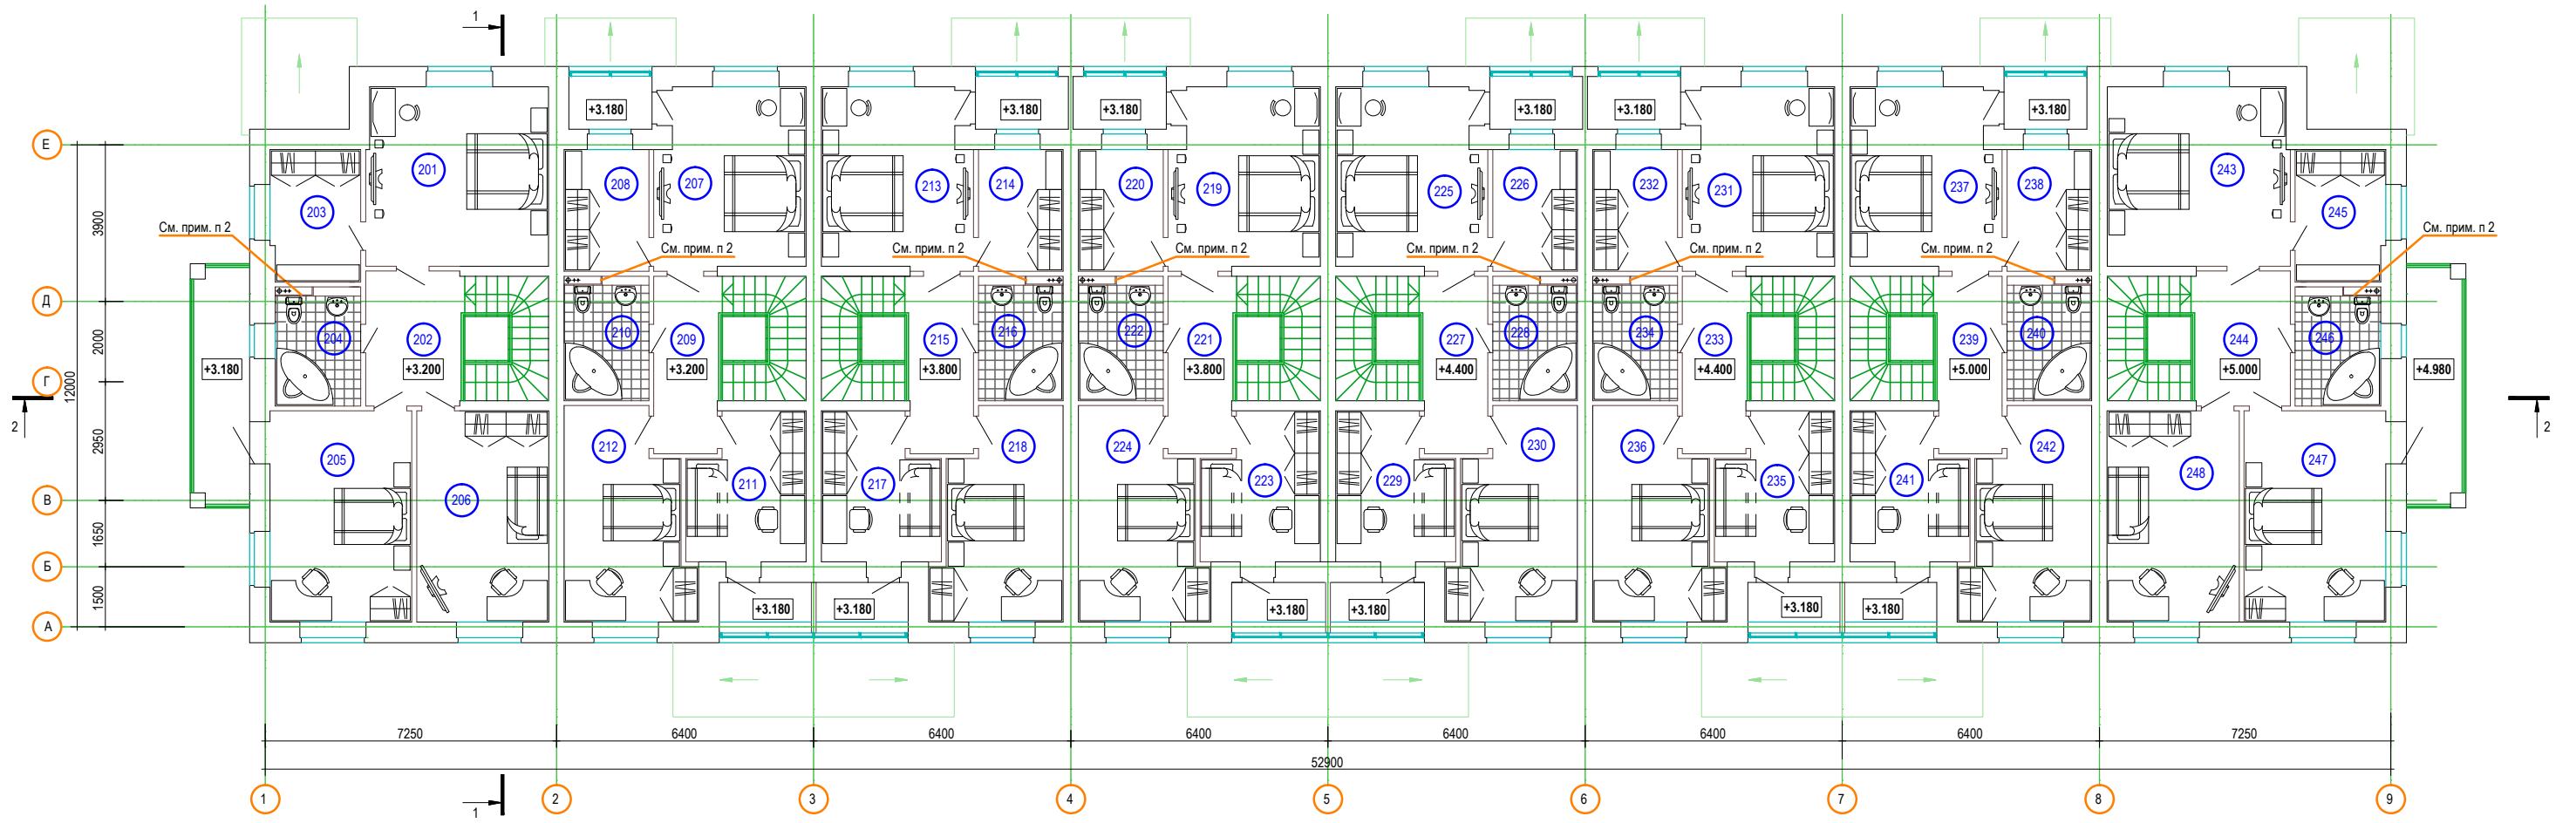

ЭКСПЛИКАЦИЯ ПОМЕЩЕНИЙ 2 ЭТАЖА (НАЧАЛО)		
№ пом	Наименование помещения	Площадь м²
201	Жилая комната	20,14
202	Холл	7,86
203	Гардеробная	7,34
204	Санузел	5,83
205	Жилая комната	18,98
206	Жилая комната	17,25
207	Жилая комната	16,72
208	Гардеробная	6,39
209	Холл	7,24
210	Санузел	6,07
211	Жилая комната	10,51
212	Жилая комната	15,24

ЭКСПЛИКАЦИЯ ПОМЕЩЕНИЙ 2 ЭТАЖА (ПРОДОЛЖЕНИЕ)		
№ пом	Наименование помещения	Площадь м²
213	Жилая комната	16,72
214	Гардеробная	6,39
215	Холл	7,24
216	Санузел	6,07
217	Жилая комната	10,51
218	Жилая комната	15,24
219	Жилая комната	16,72
220	Гардеробная	6,39
221	Холл	7,24
222	Санузел	6,07
223	Жилая комната	10,51
224	Жилая комната	15,24

ЭКСПЛИКАЦИЯ ПОМЕЩЕНИЙ 2 ЭТАЖА (ПРОДОЛЖЕНИЕ)		
№ пом	Наименование помещения	Площадь м²
225	Жилая комната	16,72
226	Гардеробная	6,39
227	Холл	7,24
228	Санузел	6,07
229	Жилая комната	10,51
230	Жилая комната	15,24
231	Жилая комната	16,72
232	Гардеробная	6,39
233	Холл	7,24
234	Санузел	6,07
235	Жилая комната	10,51
236	Жилая комната	15,24

ЭКСПЛИКАЦИЯ ПОМЕЩЕНИЙ 2 ЭТАЖА (ОКОНЧАНИЕ)		
№ пом	Наименование помещения	Площадь м²
237	Жилая комната	16,72
238	Гардеробная	6,39
239	Холл	7,24
240	Санузел	6,07
241	Жилая комната	10,51
242	Жилая комната	15,24
243	Жилая комната	20,14
244	Холл	7,86
245	Гардеробная	7,34
246	Санузел	5,83
247	Жилая комната	18,98
248	Жилая комната	17,25

1. Данный лист см. совместно с листами 2, 4-18
 2. Стойки канализации и водопровода защитить 2-мя слоями Влагостойкого гипсокартона КНАУФ-лист (ГКЛВ), по месту. Заложить люк 300х300мм для ревизии. Низ 750мм от чистого пола.

Изм.	Кол.уч.	Лист	№ док.	Подпись	Дата
Корпус №7					
План 2 этажа.					
				Стация	Лист
				Р	3
				Листов	
2013					

СОГЛАСОВАНО:	Дата	Подпись	Фамилия
	№ отд.должность		
СОГЛАСОВАНО:	Дата	Подпись	Фамилия
	№ отд.должность		
Имен. №подл.	Дата	Подпись	Фамилия
	№ отд.должность		
Имен. №подл.	Дата	Подпись	Фамилия
	№ отд.должность		