



План 2-го этажа с расстановкой мебели.

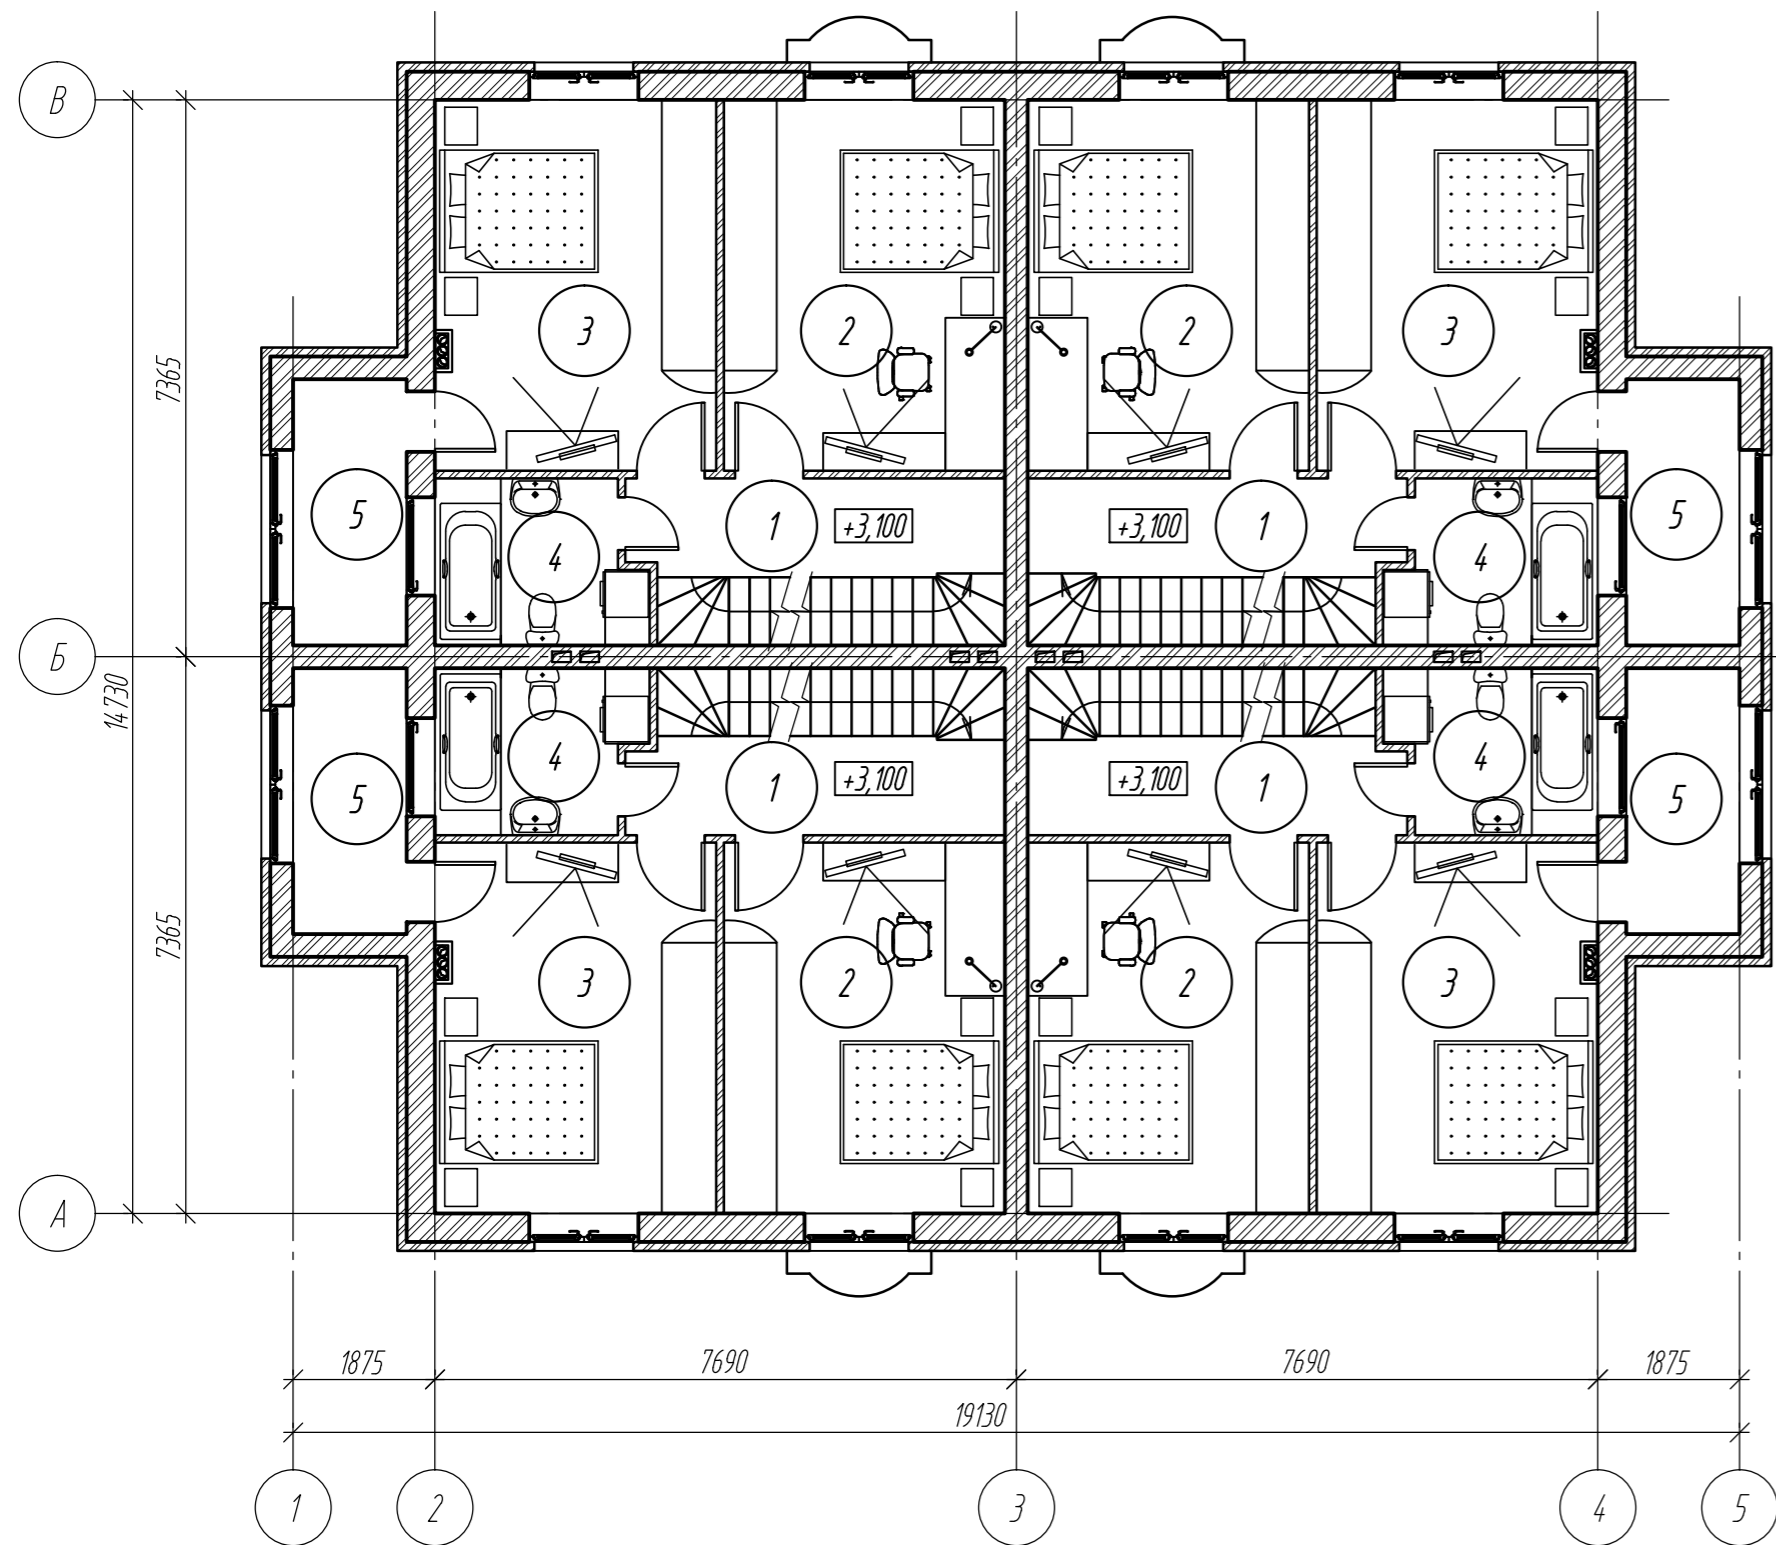

План 2-го этажа

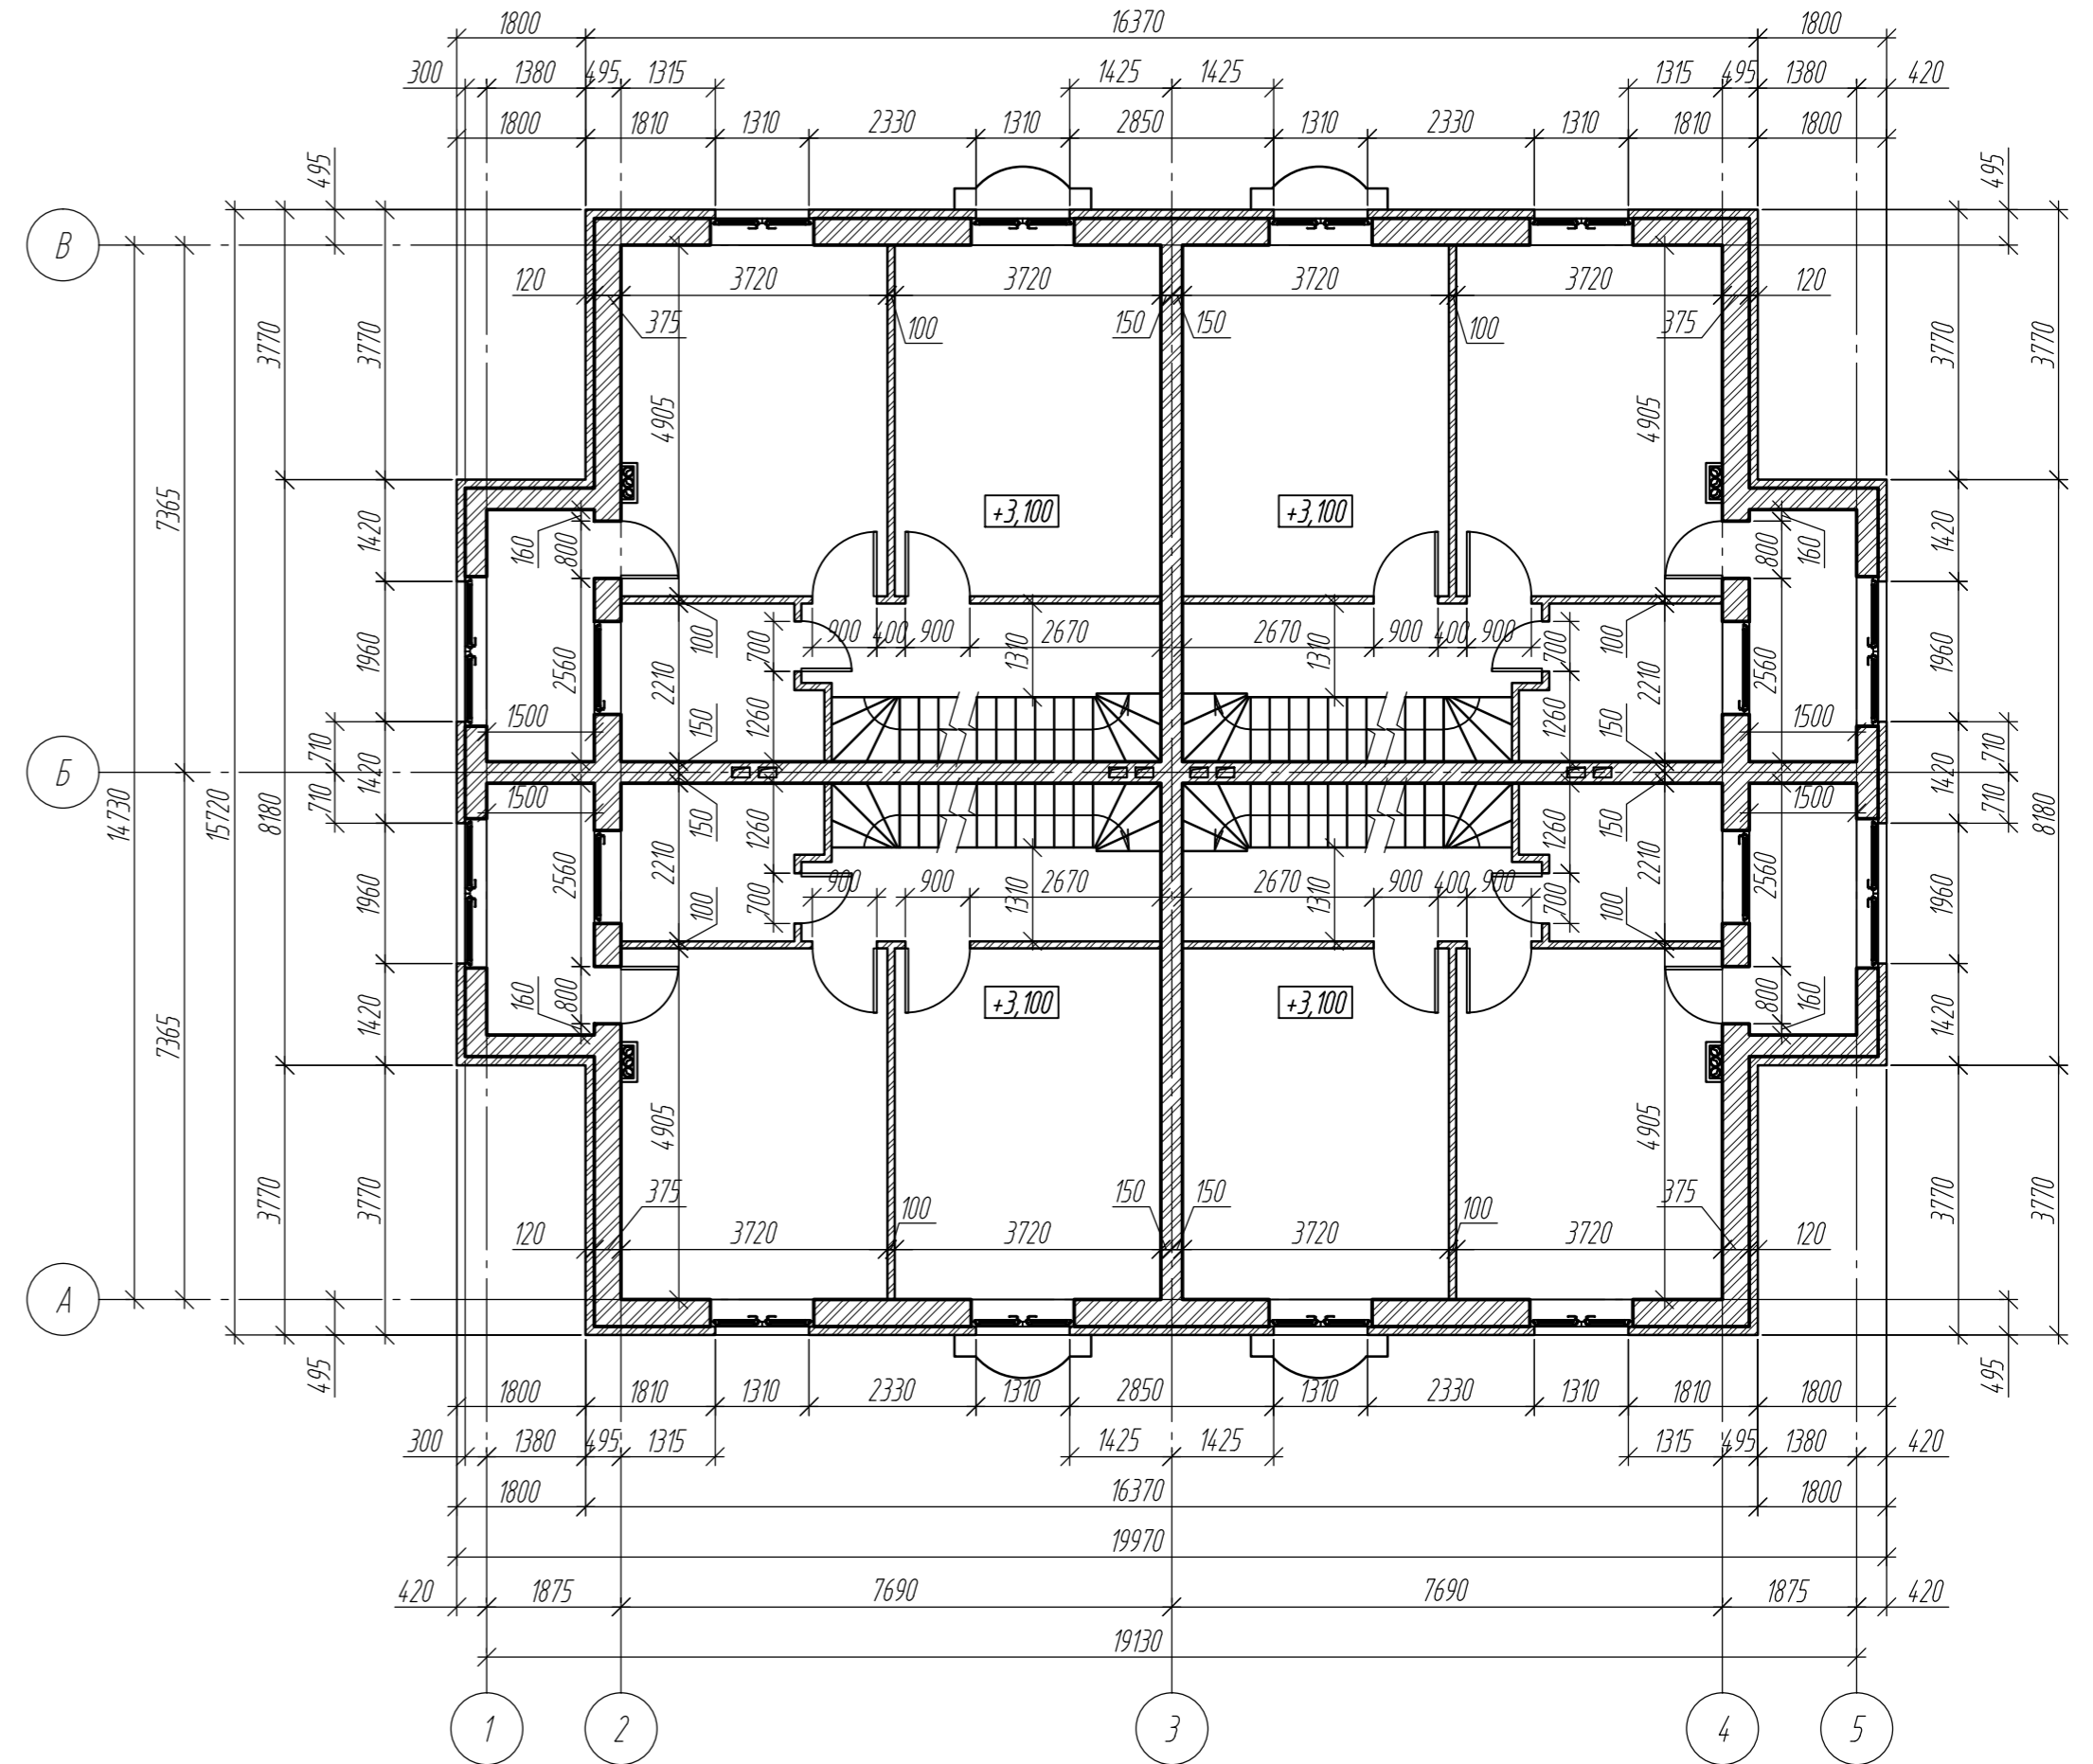

Экспликация помещений

Обозначение	Наименование	Отм. низа отв.
1	Холл	6,7
2	Детская	18,25
3	Спальня	18,12
4	Санузел	5,77
5*	Лоджия	1,58*
	ИТОГО:	50,42

ПРИМЕЧАНИЯ

- Общие указания см. лист 1, 2.
- За относительную отметку 0,000 принята отметка чистого пола 1-го этажа.

Заказчик: ООО "Деревня Простоквашино"					
Адрес: г. Москва, пос. Первомайское, дер. Ширяево, уч. 46					
Изм.	Кол. уч.	Лист	№ док.	Подп.	Дата
Ген. дир.	Гоголкина	Блокированный четырехсекционный жилой дом			
ГИП	Ружаничев	(Квадрахаус 135 16.350x15.750 (K51))			
План 2-го этажа.					Стадия
					Лист
					Листов
					РД
					19
					Листов
					000 "Модуль-Арт"