


ПЛАН 1-го этажа на отм. 0.00

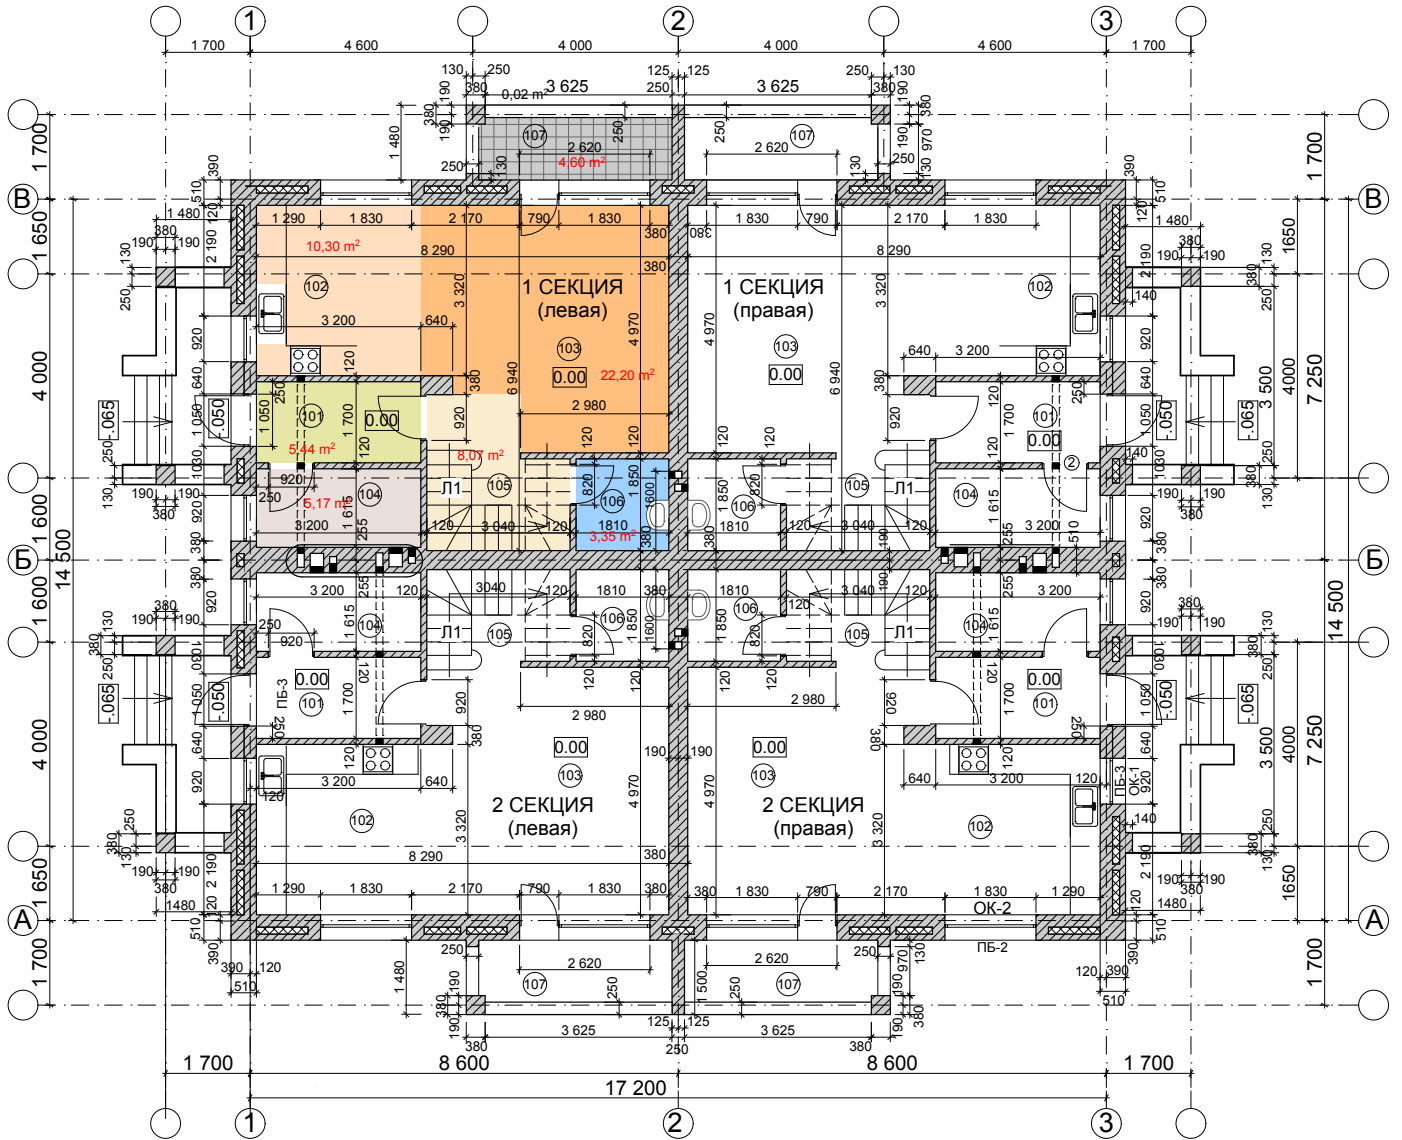

ТЕХНИКО-ЭКОНОМИЧЕСКИЕ ПОКАЗАТЕЛИ

Наименование	Колич.	Единицы измерен.	Наименование	Колич.	Единицы измерен.
Площадь застройки дома	370.0	м ²	Общая площадь секции	160.16	м ²
Общая площадь дома	640.64	м ²	Жилая площадь секции	102.18	м ²
Строительный объем	2096.0	м ³	Строительный объем секции	524.0	м ³

Экспликация помещений

№ помещ.	Наименование	Площадь кв. м.
101	Тамбур гл.входа	5.44
102	Кухня	10.32
103	Гостиная	22.20
104	Котельная	5.17
105	Лестница и холл	8.07
106	Туалет	3.35
107	Терраса	1.38

Общ. площадь 55,93 кв. м

Проект 4-х секционного
блокированного жилого дома