


Инвен. № подл.	Подпись и дата	Взамен инв. №
СОГ/АСОВАНД	Подпись	Дата
№ ота.должн.	Фамилия	№ ота.должн.
СОГ/АСОВАНД	Подпись	Дата
№ ота.должн.	Фамилия	№ ота.должн.
СОГ/АСОВАНД	Подпись	Дата

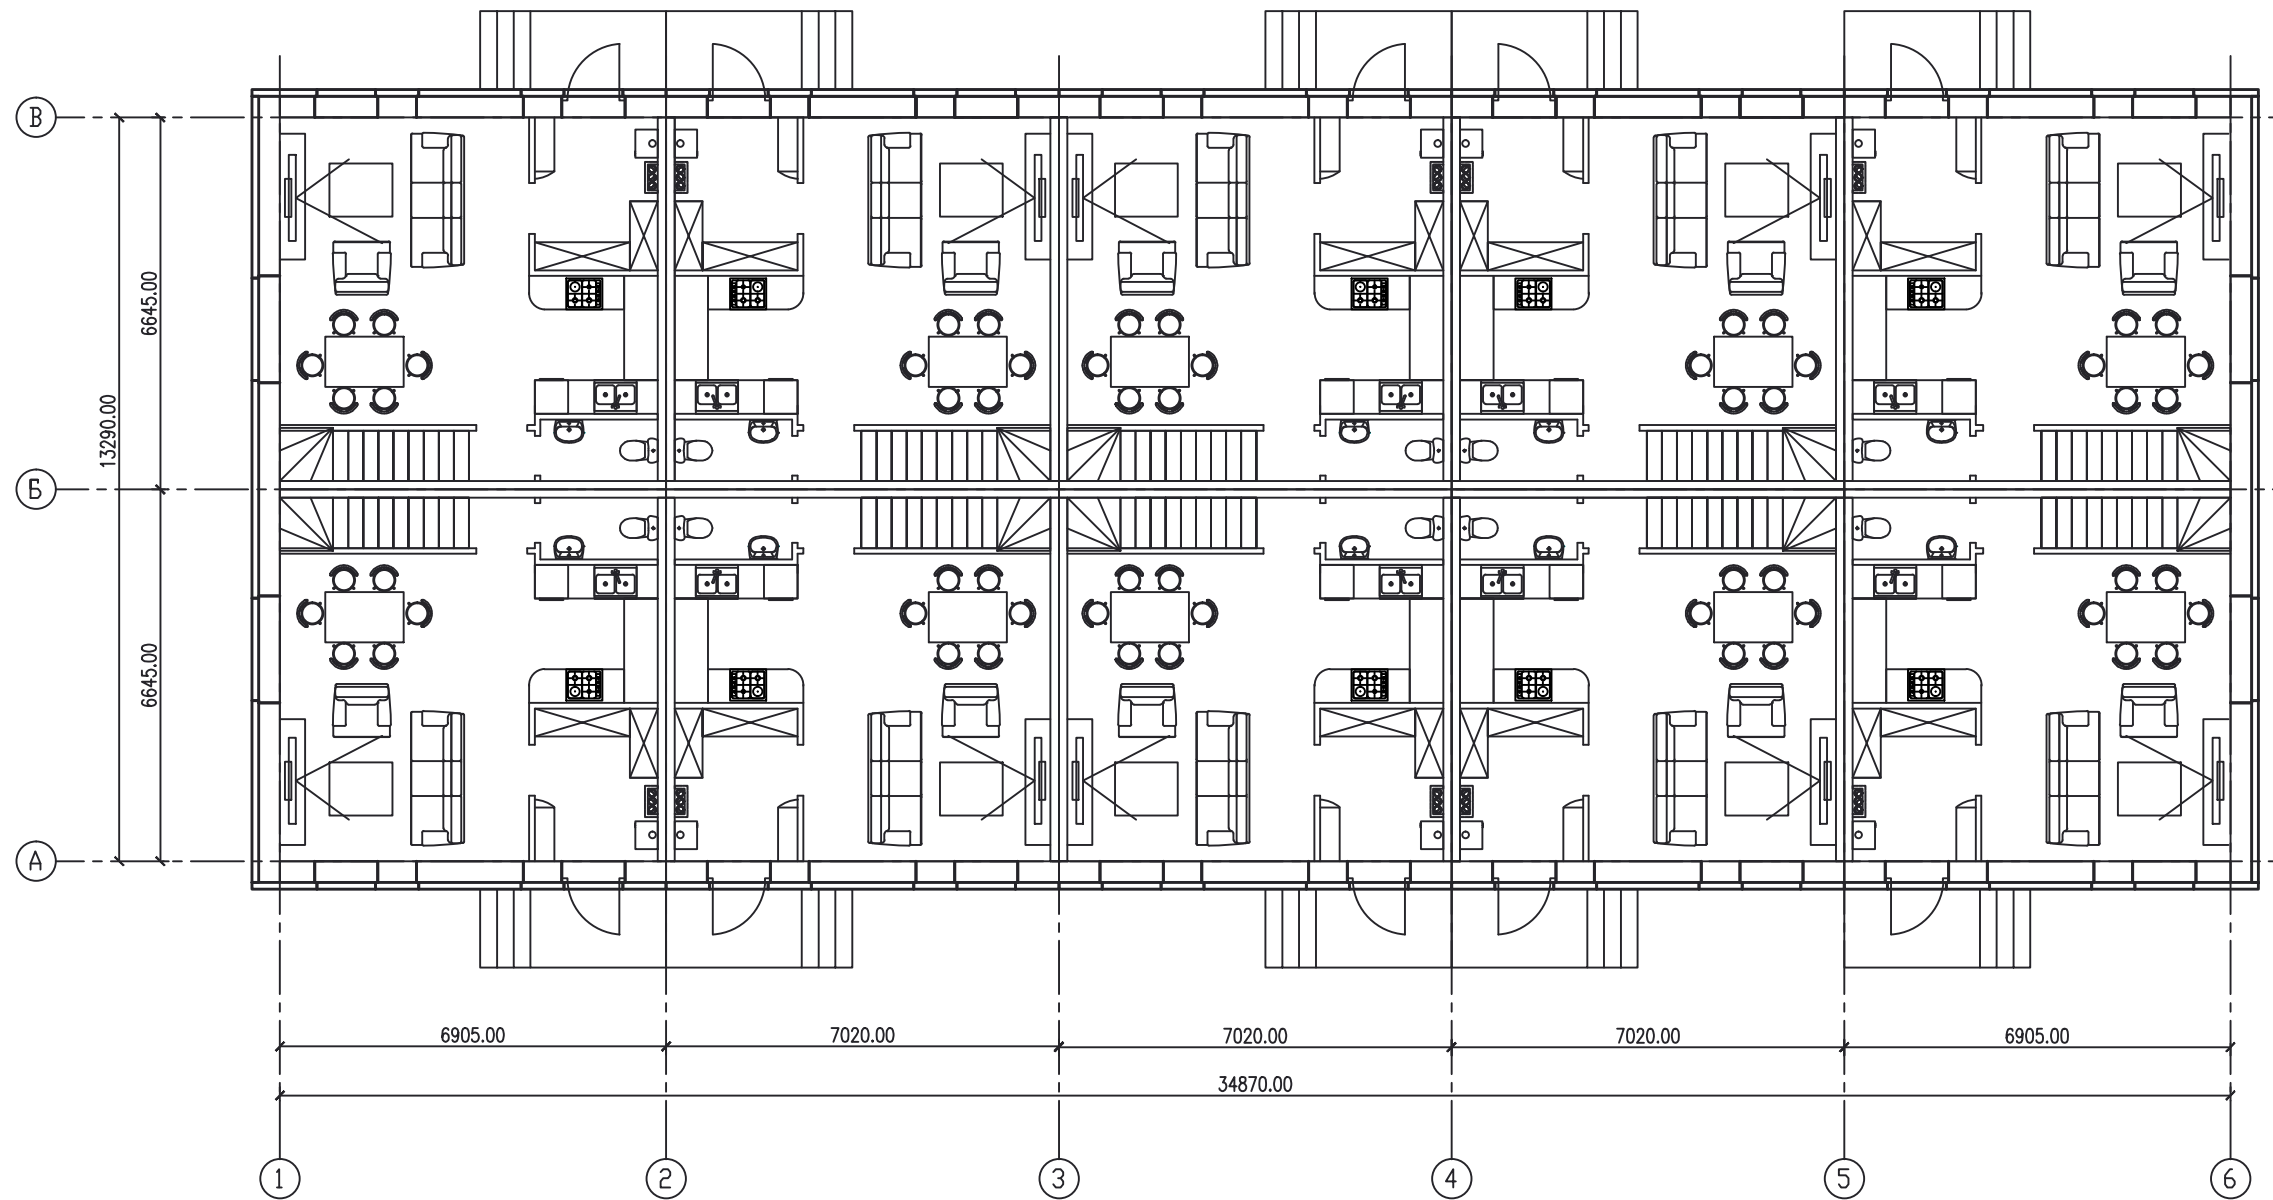

Площадь одной секции составляет 42,35 м.кв.
 Общая площадь этажа 423,5 м.кв

Площадь 3 этажа может составить от 27,07м.кв до 39,01м.кв.

Площадь секции в 3 этажах может составить от 108,43м.кв. до 120,37м.кв
 Общая площадь дома может составить от 1084,3м.кв. до 1203,7м.кв

Изм.	Кол.	Лист	№ док.	Подпись	Дата
Ген. дир.					
ГИП					
Конструктор					
Жилой дом VI					
ПЛАНИРОВОЧНЫЕ РЕШЕНИЯ 1 ЭТАЖ					
2013					