


Инвен. № подл.	Подпись и дата	Взамнен инв.№
СОГ/АСОВАНД	Подпись	Дата
№ отг.должн.	Фамилия	№ отг.должн.
СОГ/АСОВАНД	Подпись	Дата
№ отг.должн.	Фамилия	№ отг.должн.
СОГ/АСОВАНД	Подпись	Дата

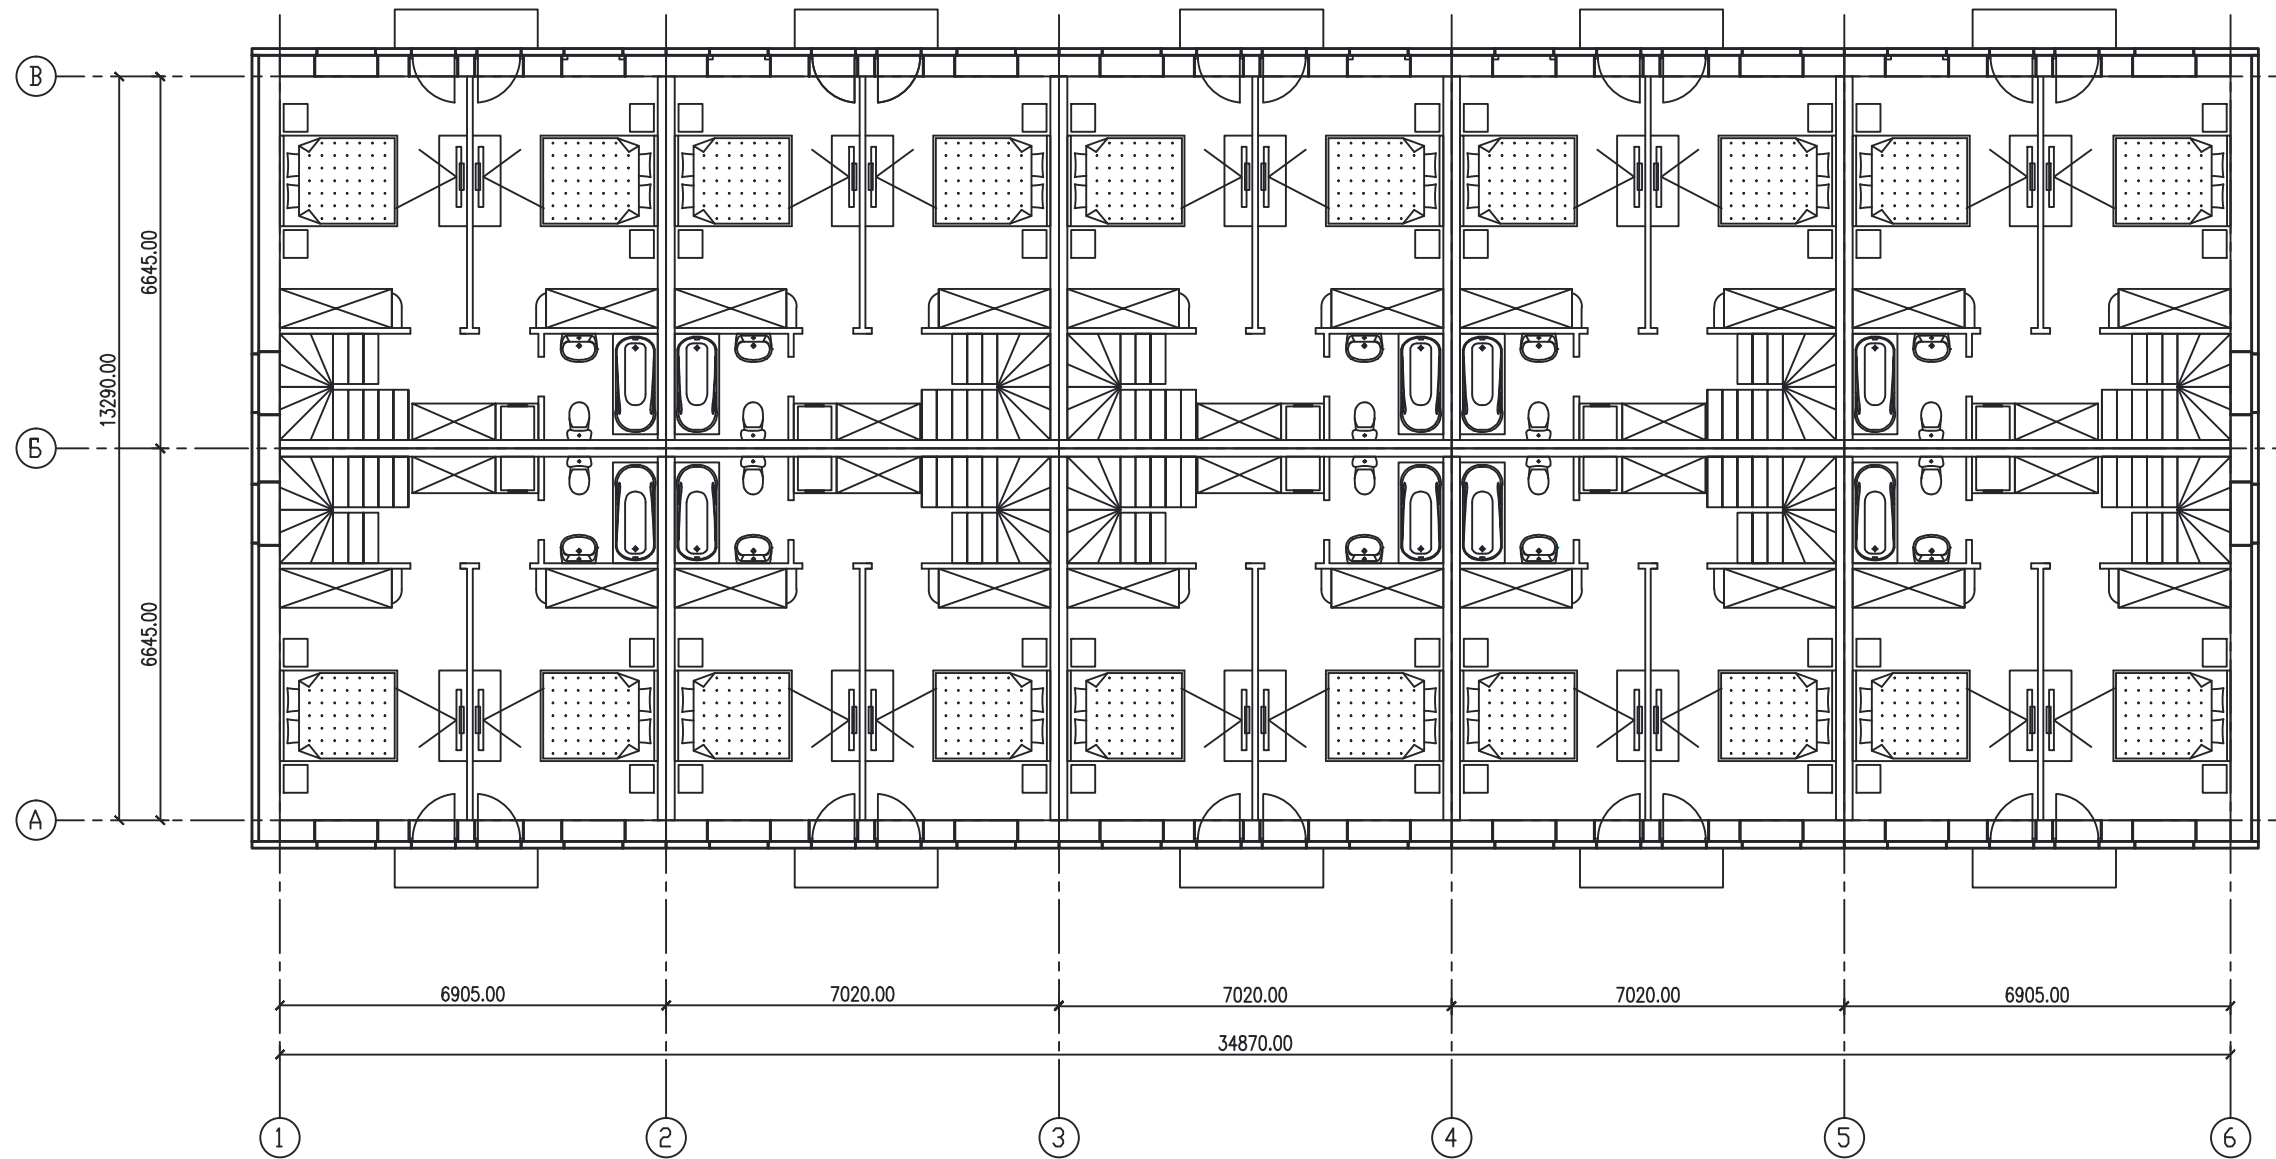

Площадь одной секции составляет 39.01 м.кв. с учетом балкона
 Общая площадь этажа 39.01 м.кв

Площадь 3 этажа может составить от 27.07 м.кв до 39.01 м.кв.

Площадь секции в 3 этажах может составить от 108.43 м.кв. до 120.37 м.кв
 Общая площадь дома может составить от 1084,3 м.кв. до 1203,7 м.кв

Изм.	Кол.	Лист	№ док.	Подпись	Дата
Ген. дир.					
ГИП					
Конструктор					
Жилой дом VI					
ПЛАНИРОВОЧНЫЕ РЕШЕНИЯ 2 ЭТАЖ					
2013					