


План этажа

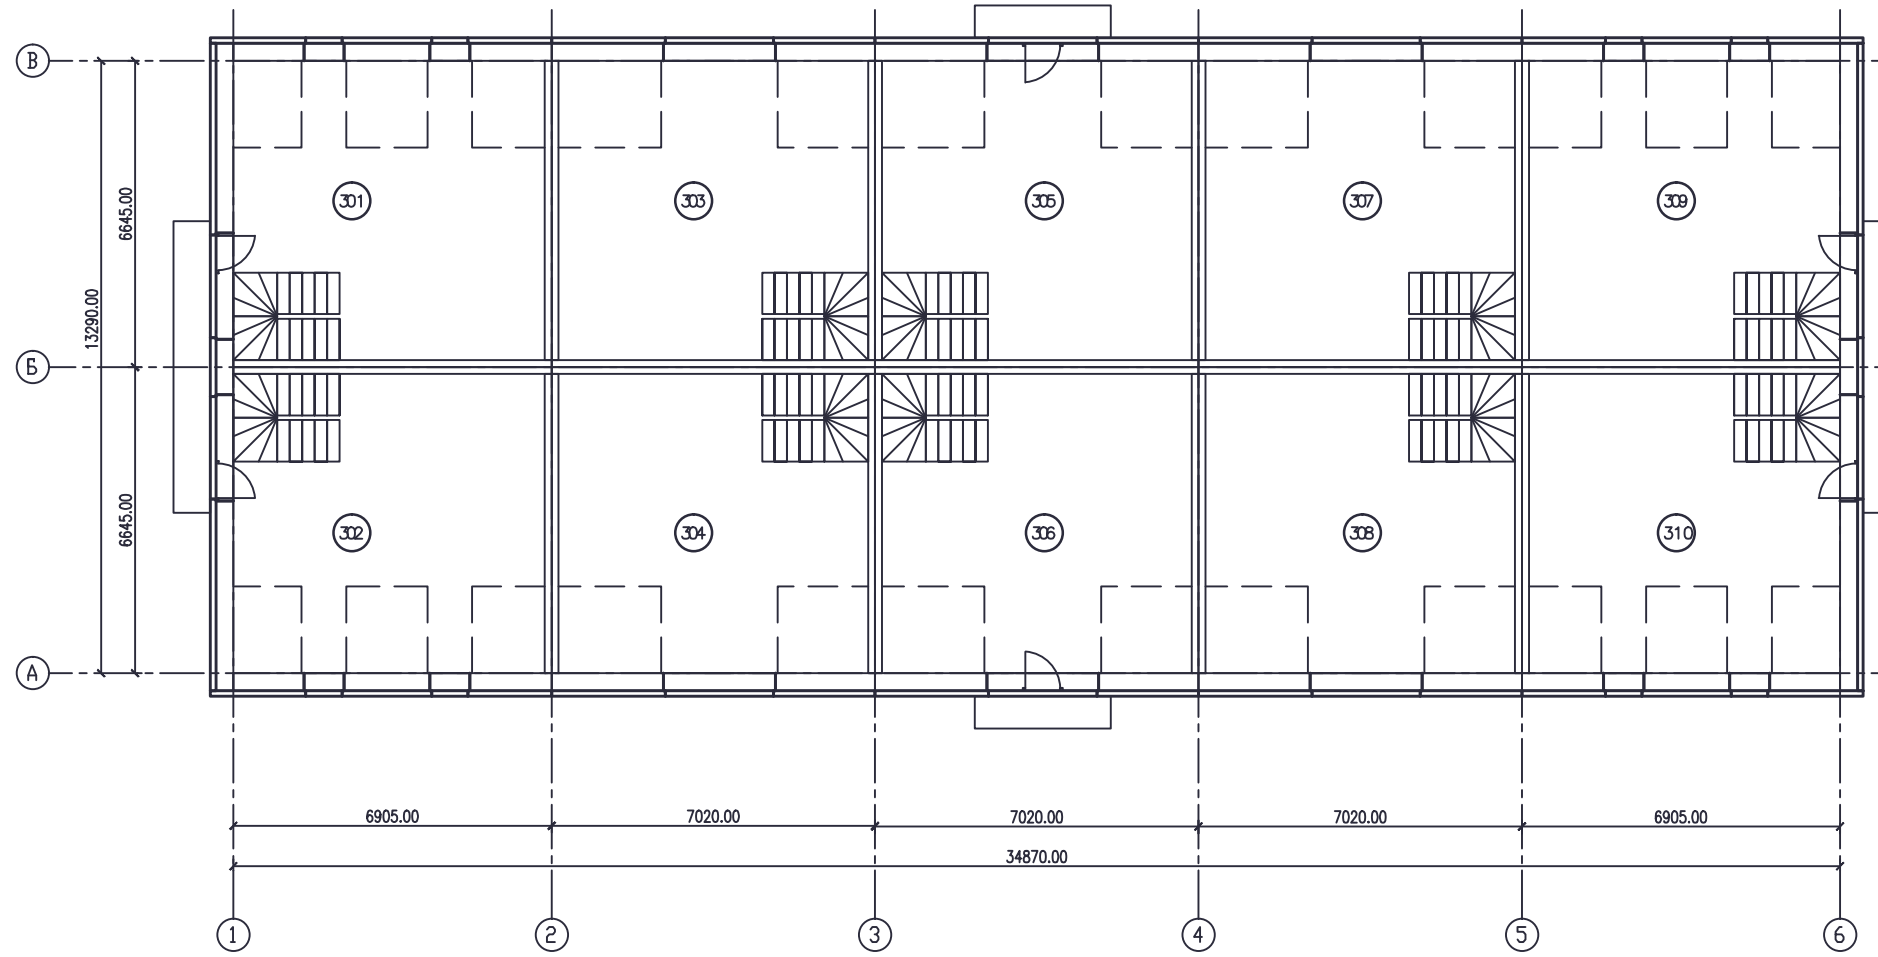

ЭКСПЛИКАЦИЯ ПОМЕЩЕНИЙ (НАЧАЛО)		
№ пом	Наименование помещения	Площадь м
301	Жилая комната	30,42
302	Жилая комната	30,42
303	Жилая комната	31,37
304	Жилая комната	31,37
305	Жилая комната	31,37
306	Жилая комната	31,37
307	Жилая комната	31,37
308	Жилая комната	31,37
309	Жилая комната	30,42
310	Жилая комната	30,42

1. Данный лист совместно с листом № 2

Изм	Колуч	Лист	№ док	Подпись	Дата
Жилой дом В-1					
План этажа					
				Страница	Лист
				Р	3
				Листов	
2013					

СОГЛАСОВАНО
 Инженер
 Подпись и дата
 Подпись
 № от должности
 Фамилия